


Zeichenerklärung

- Gleise
- Hauptgebäude (förderfähig)
- Hauptgebäude (nicht förderfähig)
- Nebengebäude
- 60 dB(A) Isophone nachts
- Gewerbegebiete, Industriegebiete (GE, GI)
- Mischgebiete (MI, MK)
- Wohngebiete (WA, WR)
- Schulen (SOS), Krankenhaus (SOK)
- Wohngebäude Außenbereich (vgl. MI)
- Lärmschutzwand

Pegeltabellen

- Punkt ohne Grenzwertüberschreitung
- Punkt mit Grenzwertüberschreitung
- Fassade mit Grenzwertüberschreitung
- Einsparung Fassade mit Grenzwertüberschreitung durch LSW

Maßstab 1:1500
0 10 20 40 60 80 m

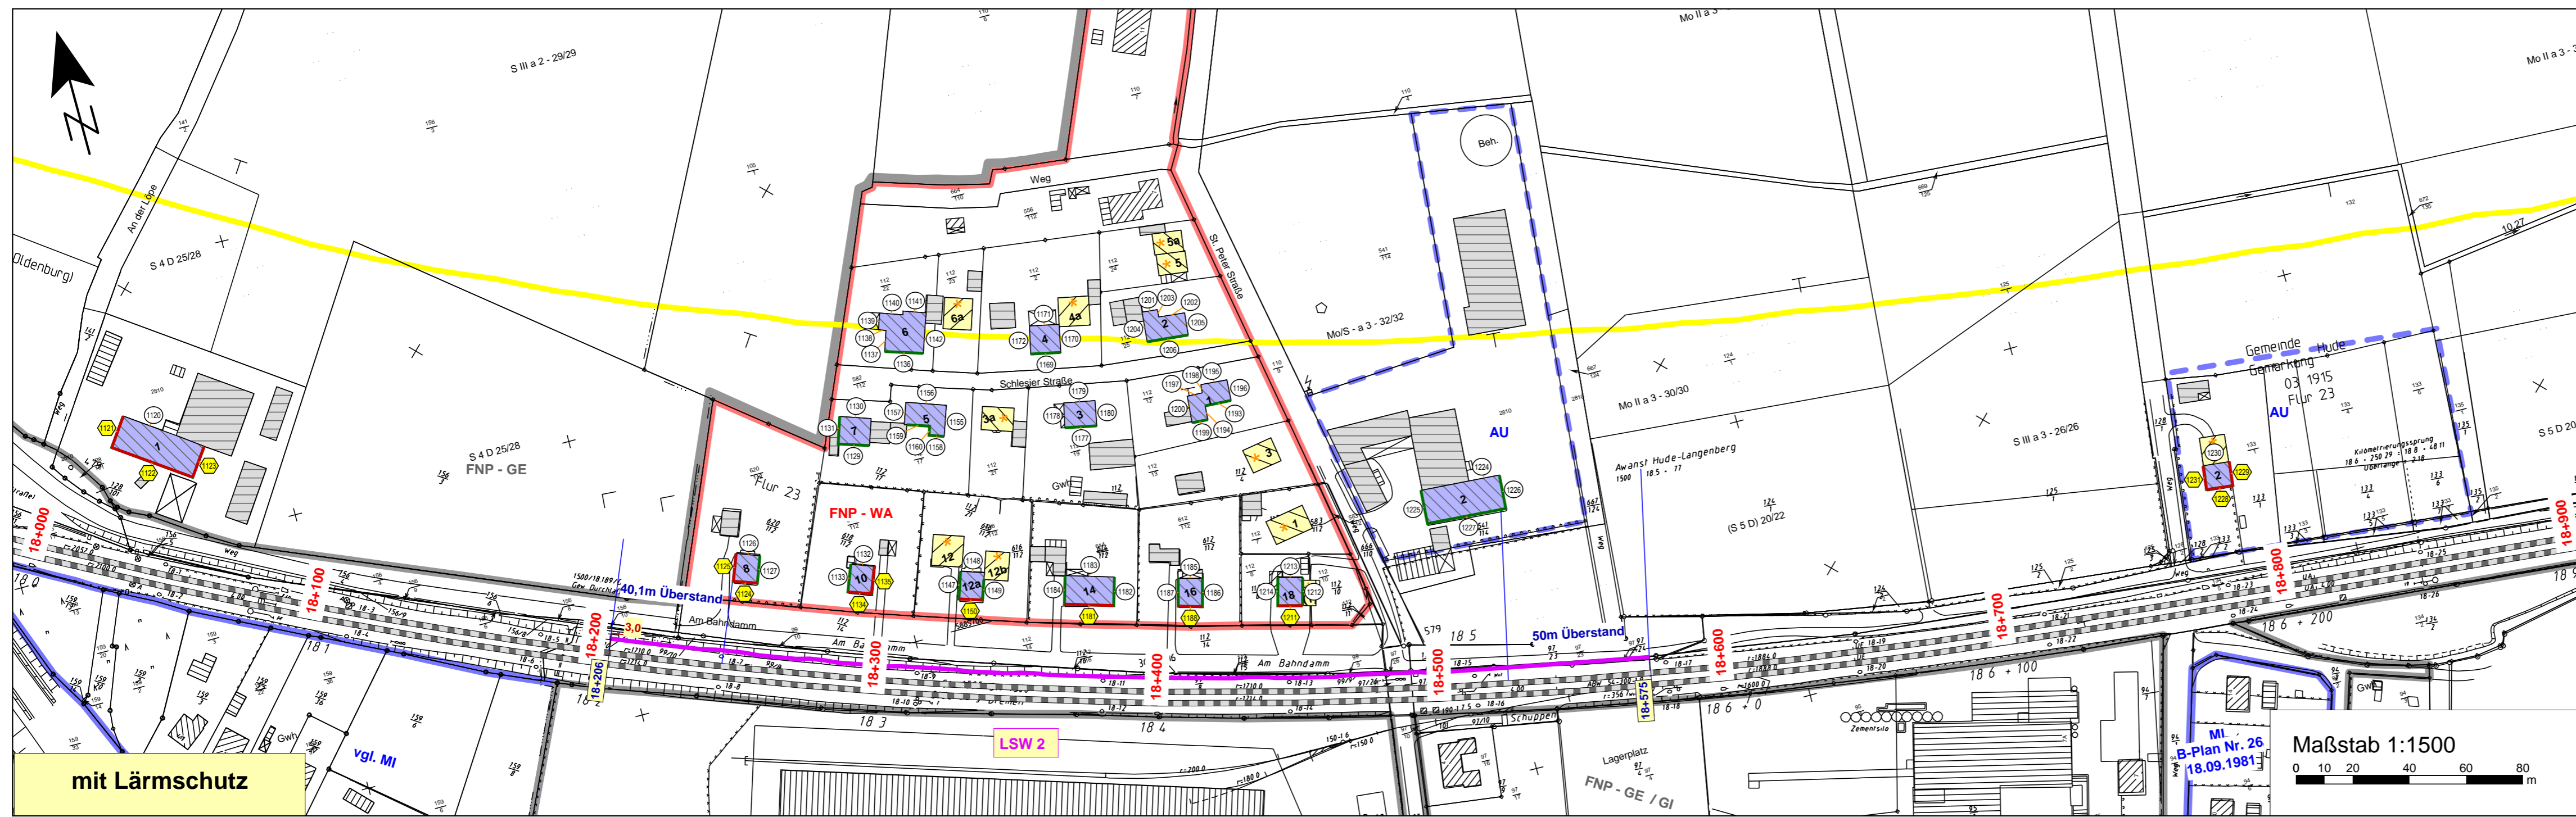

Nach 1974 errichtete Gebäude sind mit einem Stern in Orange gekennzeichnet und hellgelb hinterlegt.
Gebäude mit einem grünen Stern sind auch nach 1974 errichtet, befinden sich jedoch in einem B-Plan-Gebiet vor 1974.

Index	Änderung bzw. Ergänzung	Name:	Datum:
Auftraggeber: DB ProjektBau GmbH, RB West Portfolio Lärmsanierung I. BV-W-P (Ä5) Hinüberstraße 8 30175 Hannover		Auftragnehmer: ISU Plan Planungsgruppe für Immissionsschutz Stadtplanung Umweltplanung <small>Helmholtzstr. 2-9 10587 Berlin</small> <small>Tel.: 030 / 39 49 47 51 Fax: 030 / 39 49 47 69 info@ISU-Plan.de</small>	
Projekt:	Lärmsanierung an Schienenwegen des Bundes Ortsdurchfahrt Hude, Strecke Oldenburg (Oldb) Hbf - Bremen Hbf, Nr. 1500 Hude: km 4,910 bis km 19,380	Blatt Nr.:	12 von 13 (bahnlinks)
Projektnummer:		Maßstab:	1:1500
Planarstellung:	Lageplan der Immissionsorte ohne/mit Lärmschutzmaßnahmen Gebäude mit Überschreitung der Lärmsanierungsgrenzwerte bahnlinks km 18,000 bis km 18,900	Datum	Name
		gezeichnet:	Juli 2014 Kot
		bearbeitet:	Juli 2014 Jörend
		geprüft:	Juli 2014 Baumgärtel