


Maßstab 1:1500

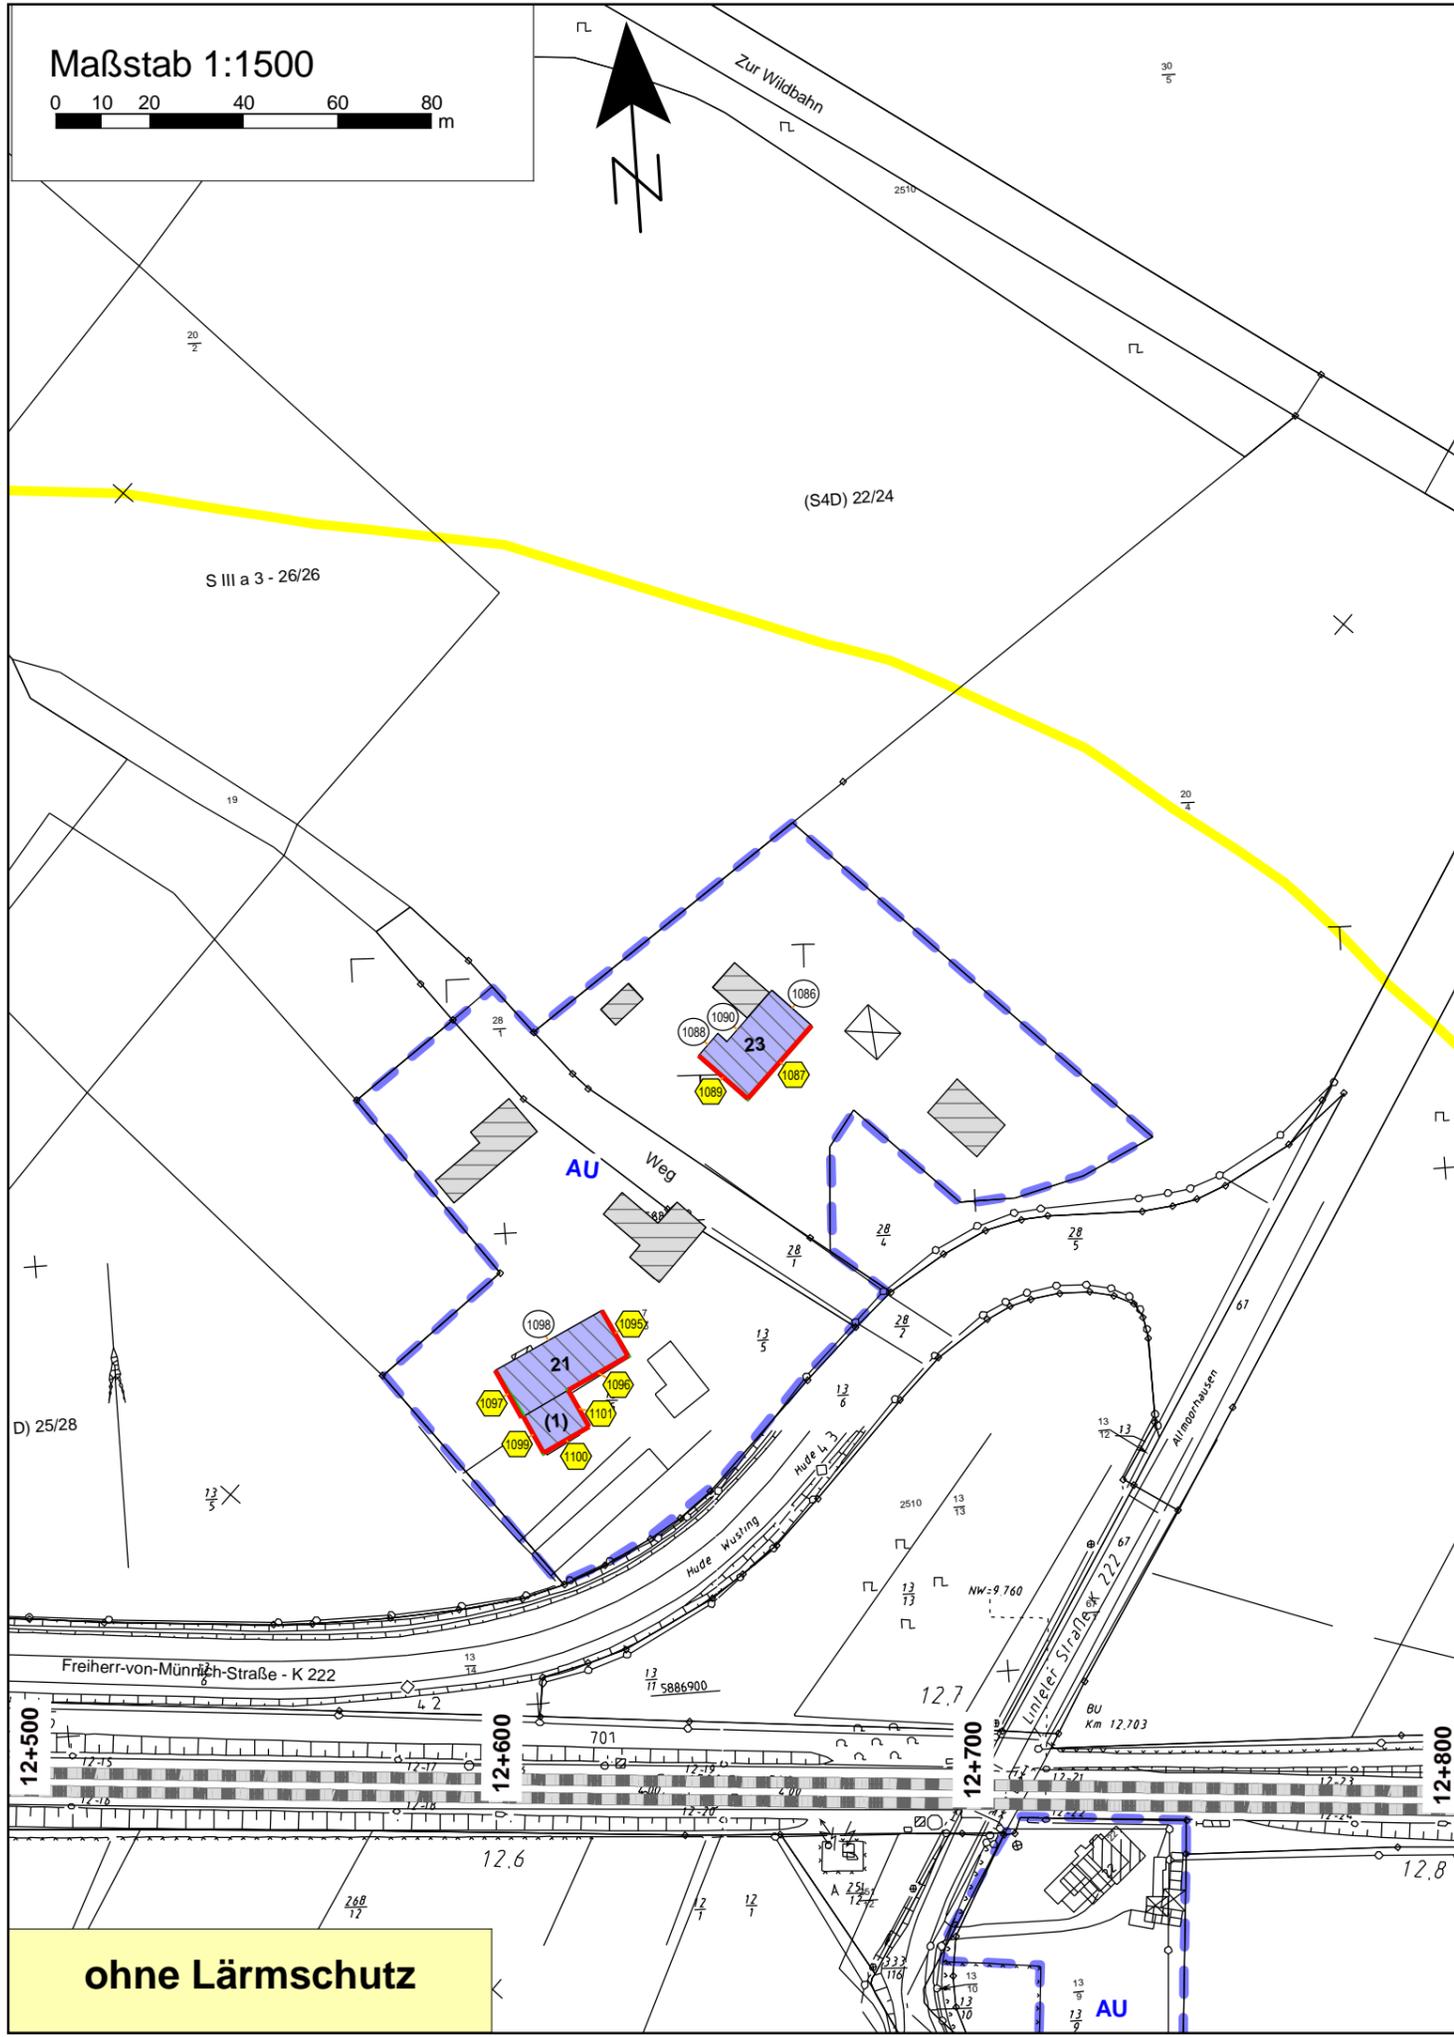

**Zeichenerklärung**

- Gleise
- Hauptgebäude (förderfähig)
- Hauptgebäude (nicht förderfähig)
- Nebengebäude
- 57 dB(A) Isophone nachts
- Gewerbegebiete, Industriegebiete (GE, GI)
- Mischgebiete (MI, MK)
- Wohngebiete (WA, WR)
- Schulen (SOS), Krankenhaus (SOK)
- Wohngebäude Außenbereich (vgl. MI)

**Pegeltabellen**

- Punkt ohne Grenzwertüberschreitung
- Punkt mit Grenzwertüberschreitung
- Fassade mit Grenzwertüberschreitung

Nach 1974 errichtete Gebäude sind mit einem Stern in Orange gekennzeichnet und hellgelb hinterlegt.

Gebäude mit einem grünen Stern sind auch nach 1974 errichtet, befinden sich jedoch in einem B-Plan-Gebiet vor 1974.

Index	Änderung bzw. Ergänzung	Name:	Datum:

<p>Auftraggeber:</p> <p><b>DB Netz AG</b>          Portfolio Lärmsanierung          I.NG-W-N          Hinüberstraße 8          30175 Hannover</p>	<p>Auftragnehmer:</p> <p><b>ISU Plan</b>   Planungsgruppe für          Immissionsschutz          Stadtplanung          Umweltplanung</p> <p>Helmholtzstr. 2-9          10587 Berlin</p> <p>Tel.: 030 / 39 49 47 51          Fax.: 030 / 39 49 47 69          info@ISU-Plan.de</p>
---	---

Projekt:	Lärmsanierung an Schienenwegen des Bundes Ortsdurchfahrt Hude, Strecke Oldenburg (Oldb) Hbf - Bremen Hbf, Nr. 1500 Hude: km 4,910 bis km 19,380	Blatt Nr.: 6 von 15 (bahnlinks)		
Projektnummer:		Maßstab: 1:1500		
Plandarstellung:	Lageplan der Immissionsorte ohne Lärmschutzmaßnahmen Gebäude mit Überschreitung der Lärmsanierungsgrenzwerte bahnlinks km 12,500 bis km 12,800	Datum	Name	
		gezeichnet:	Nov. 2017	Kot
		bearbeitet:	Nov. 2017	Jörend
		geprüft:	Nov. 2017	Baumgärtel

**ohne Lärmschutz**