


ohne Lärmschutz

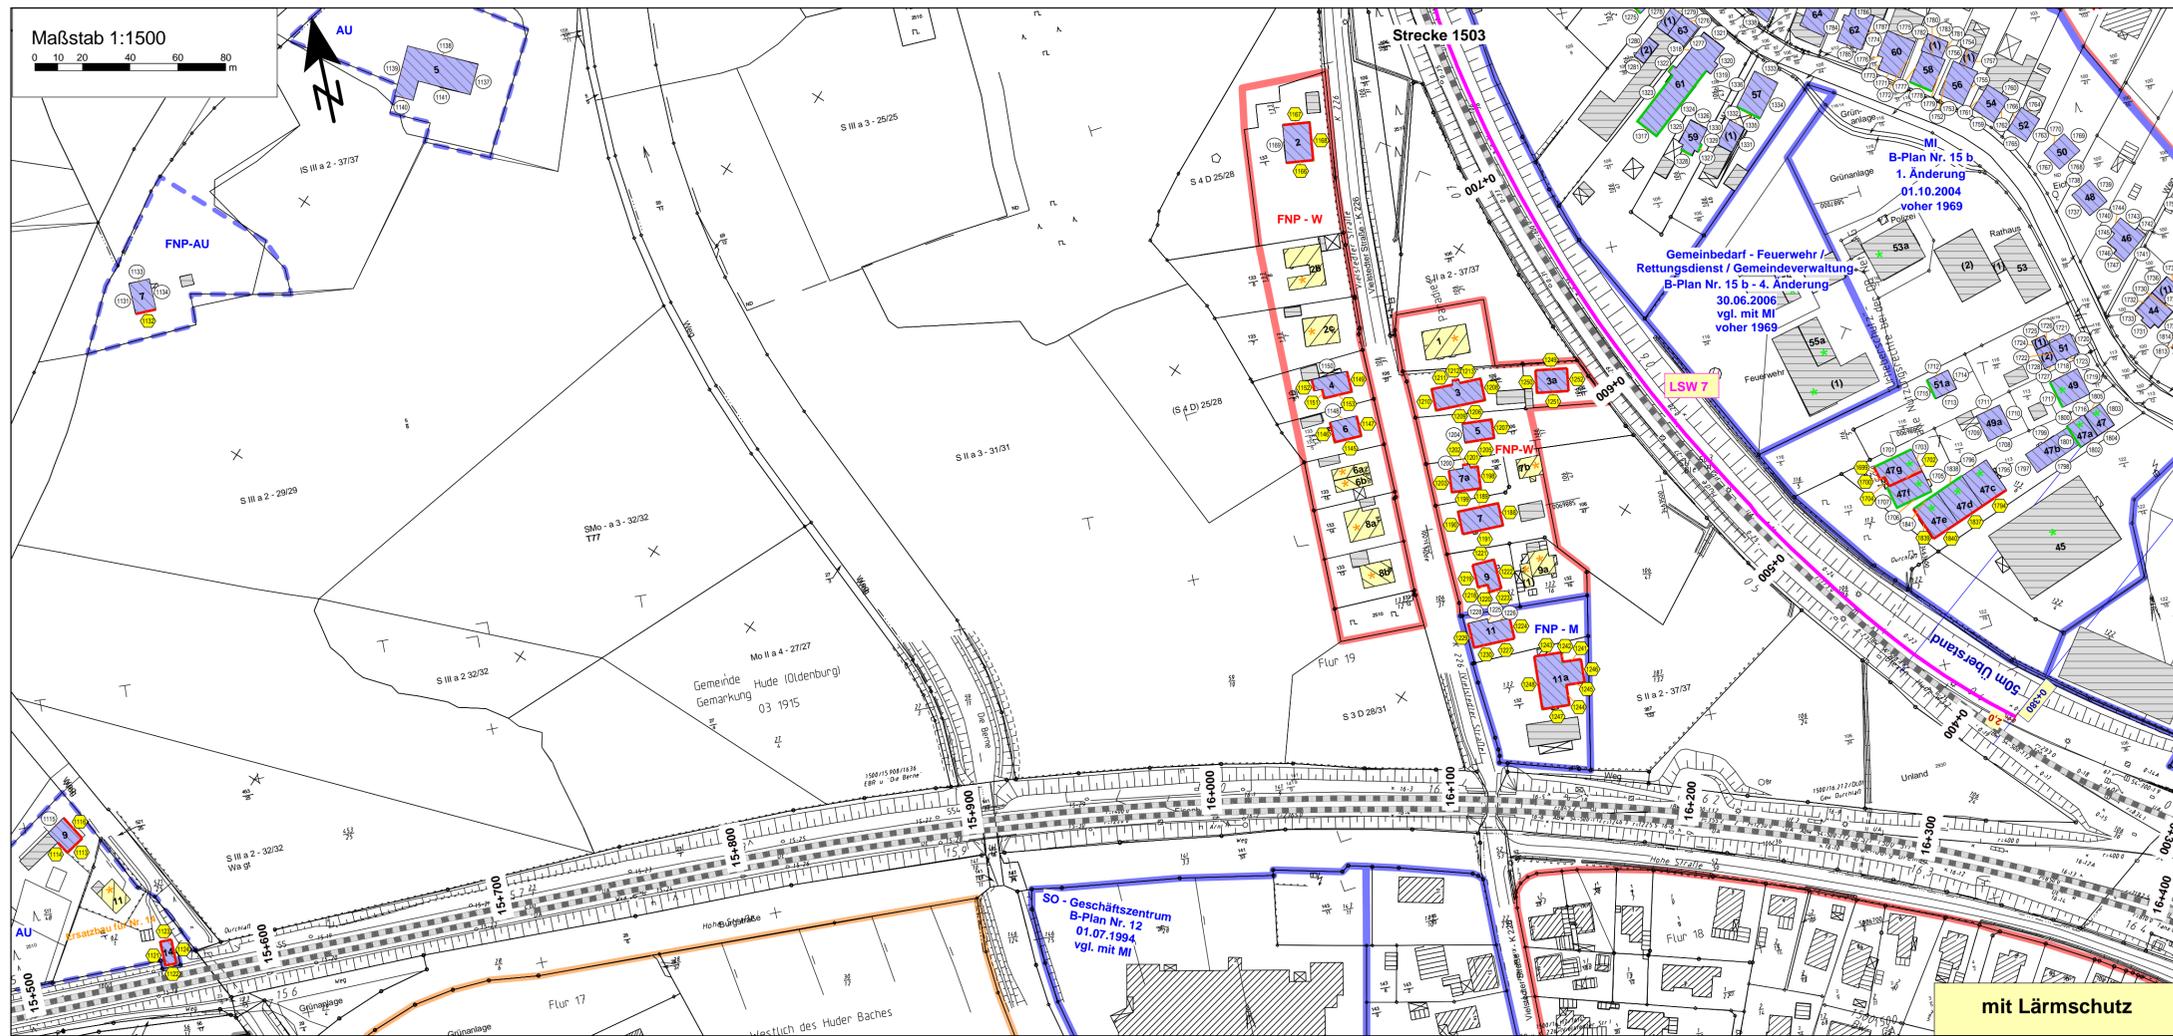

mit Lärmschutz

- Zeichenerklärung**
- Gleise
 - Hauptgebäude (förderfähig)
 - Hauptgebäude (nicht förderfähig)
 - Nebengebäude
 - Gewerbegebiete, Industriegebiete (GE, GI)
 - Mischgebiete (MI, MK)
 - Wohngebiete (WA, WR)
 - Schulen (SOS), Krankenhäuser (SOK)
 - Wohngebäude Außenbereich (vgl. MI)
 - Lärmschutzwand
- Pegeltabellen**
- Punkt ohne Grenzwertüberschreitung
 - Punkt mit Grenzwertüberschreitung
 - Fassade mit Grenzwertüberschreitung
 - Einsparung Fassade mit
 - Grenzwertüberschreitung durch LSW

Nach 1974 errichtete Gebäude sind mit einem Stern in Orange gekennzeichnet und hellgelb hinterlegt.

Gebäude mit einem grünen Stern sind auch nach 1974 errichtet, befinden sich jedoch in einem B-Plan-Gebiet vor 1974.

Index	Änderung bzw. Ergänzung	Name:	Datum:
Auftraggeber: DB Netz AG Portfoliolo Lärmsanierung I.NG-W-N Hinüberstraße 8 30175 Hannover		Auftragnehmer: Planungsgruppe für Immissionschutz Stadtplanung Umweltplanung <small>Hannoverstr. 2-8 10087 Berlin Tel.: 030 / 39 49 47 51 Fax: 030 / 39 49 47 49 info@ISU-Plan.de</small>	
Projekt:	Lärmsanierung an Schienenwegen des Bundes Ortsdurchfahrt Hude, Strecke Oldenburg (Oldb) Hbf - Bremen Hbf, Nr. 1500 Hude: km 4,910 bis km 19,380	Blatt Nr.:	8 von 15 (bahnhofs)
Projektnummer:		Maßstab:	1:1500
Pfandartstellung:	Lageplan der Immissionsorte ohne mit Lärmschutzmaßnahmen Gebäude mit Überschreitung der Lärmsanierungsgrenzwerte bahnhofs km 15,500 bis km 16,400	Datum:	Nov. 2017
		gezeichnet:	Nov. 2017
		bearbeitet:	Nov. 2017
		geprüft:	Nov. 2017
		Name:	Köl Jörend Baumgärtel